





COMMUNE DE DRAP
PLAN LOCAL D'URBANISME
MODIFICATION N° 3

ZONAGE

Echelle au 1/1 000 ème

PROJET ARRÊTÉ LE : 3 MAI 2012		Vu pour être annexé à la délibération du Conseil Municipal en date du 29 novembre 2012	
ENQUÊTE PUBLIQUE DU 27/08/12 AU 27/09/12			
APPROBATION LE : 29/11/2012		Monsieur le Maire :	
MODIFICATION	MISE À JOUR	DECLARATION DE PROJET	REVISION ALLEGEE
N°1 du 19/12/2013	N°1 le 30/05/2013	N°1 7/06/2016 Formiga	N°1 28/03/2017 Formiga
N°2 du 21/01/2014			
N°3 du 28/08/2017			

SECTEUR CARLIN

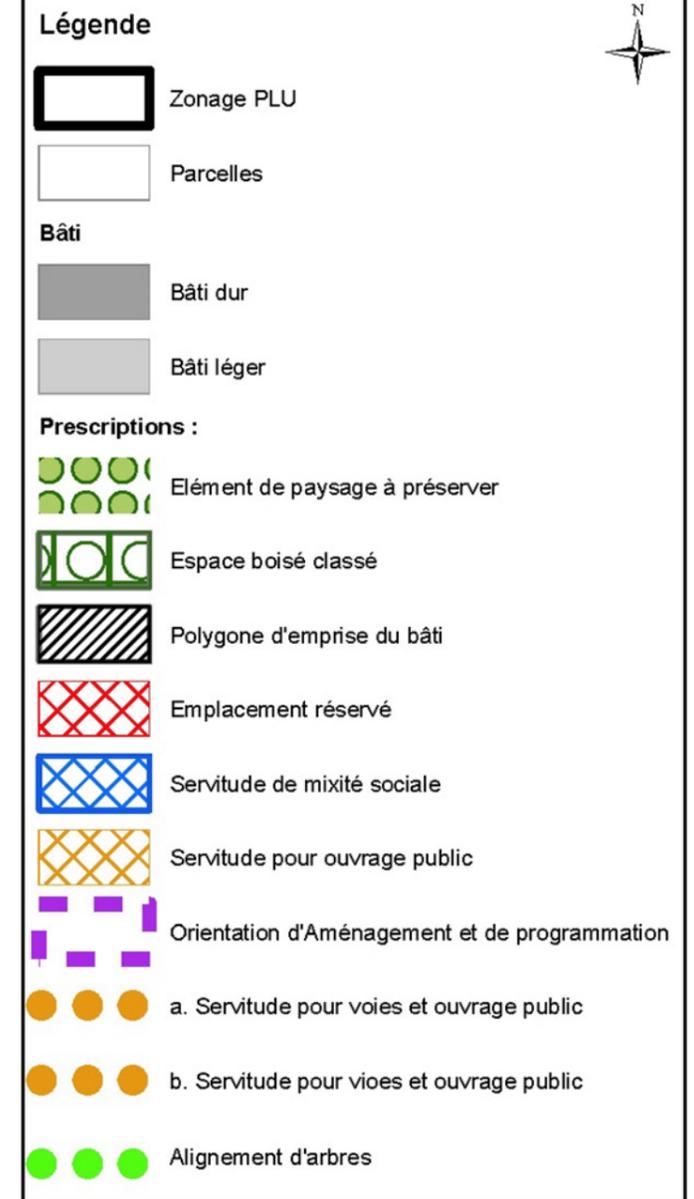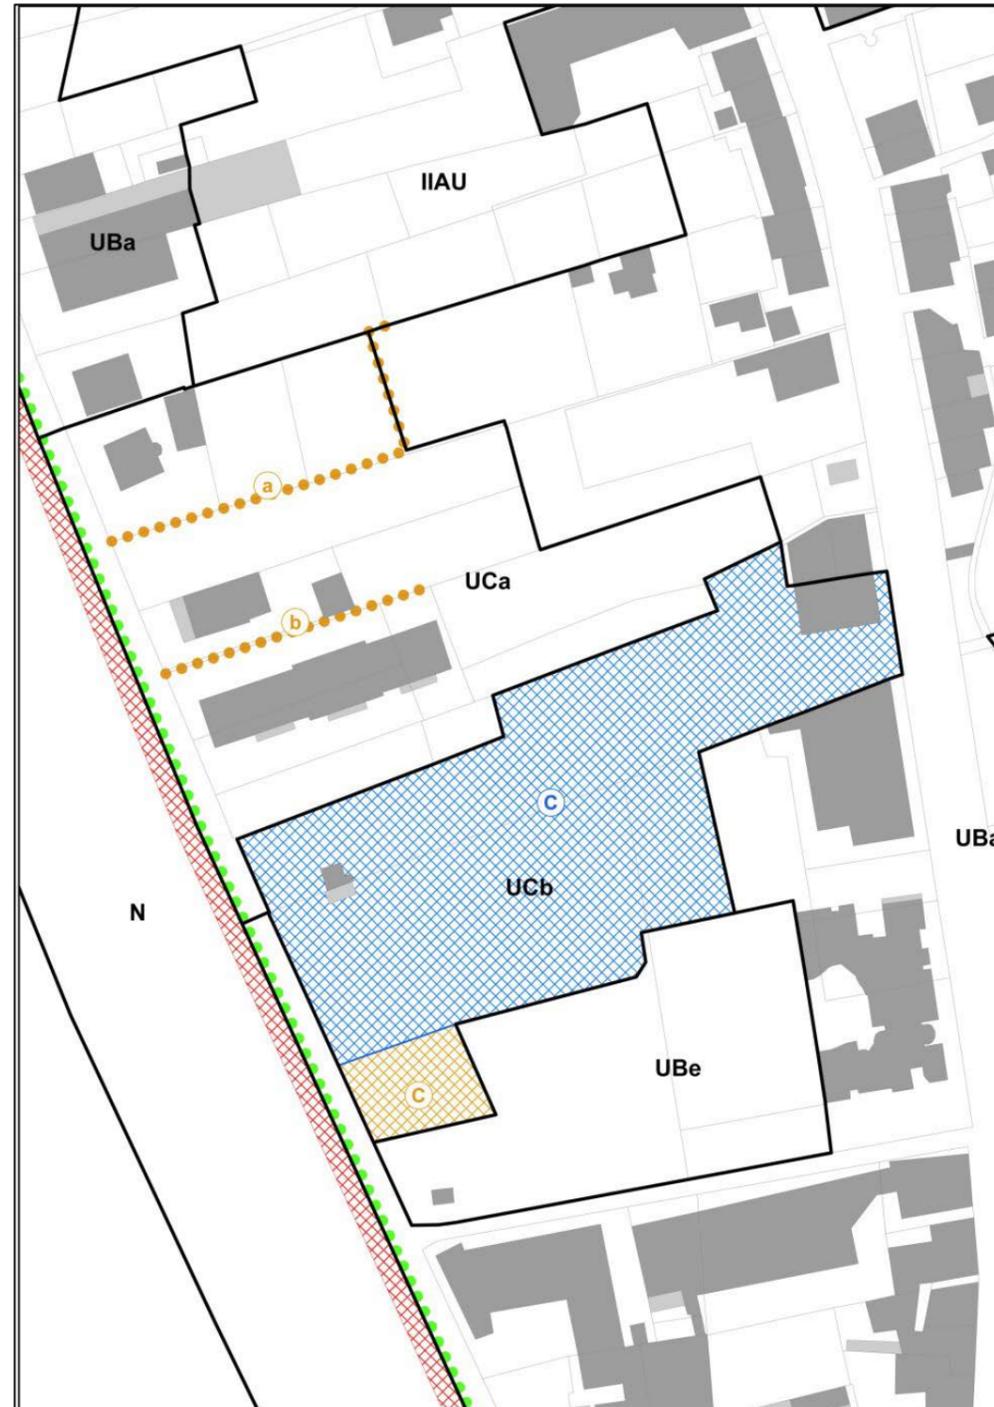

ILOT JAUFFRET

