




COMMUNE DE DRAP
ÉLABORATION DU PLAN LOCAL D'URBANISME
MODIFICATION N° 2

ZONAGE AU 1/2000^{ème}

Etabli par CPNU - Novembre 2013
 54 rue Rossini - 06000 Nice

PROJET ARRÊTÉ LE : 3 MAI 2012	Vu pour être annexé à la délibération du Conseil Municipal en date du 29 novembre 2012
ENQUÊTE PUBLIQUE DU 27/08/12 AU 27/09/12	
APPROBATION LE : 29/11/2012	Monsieur le Maire :
MODIFICATIONS	MISES À JOUR :
	Mise à jour N°1 le 30 mai 2013

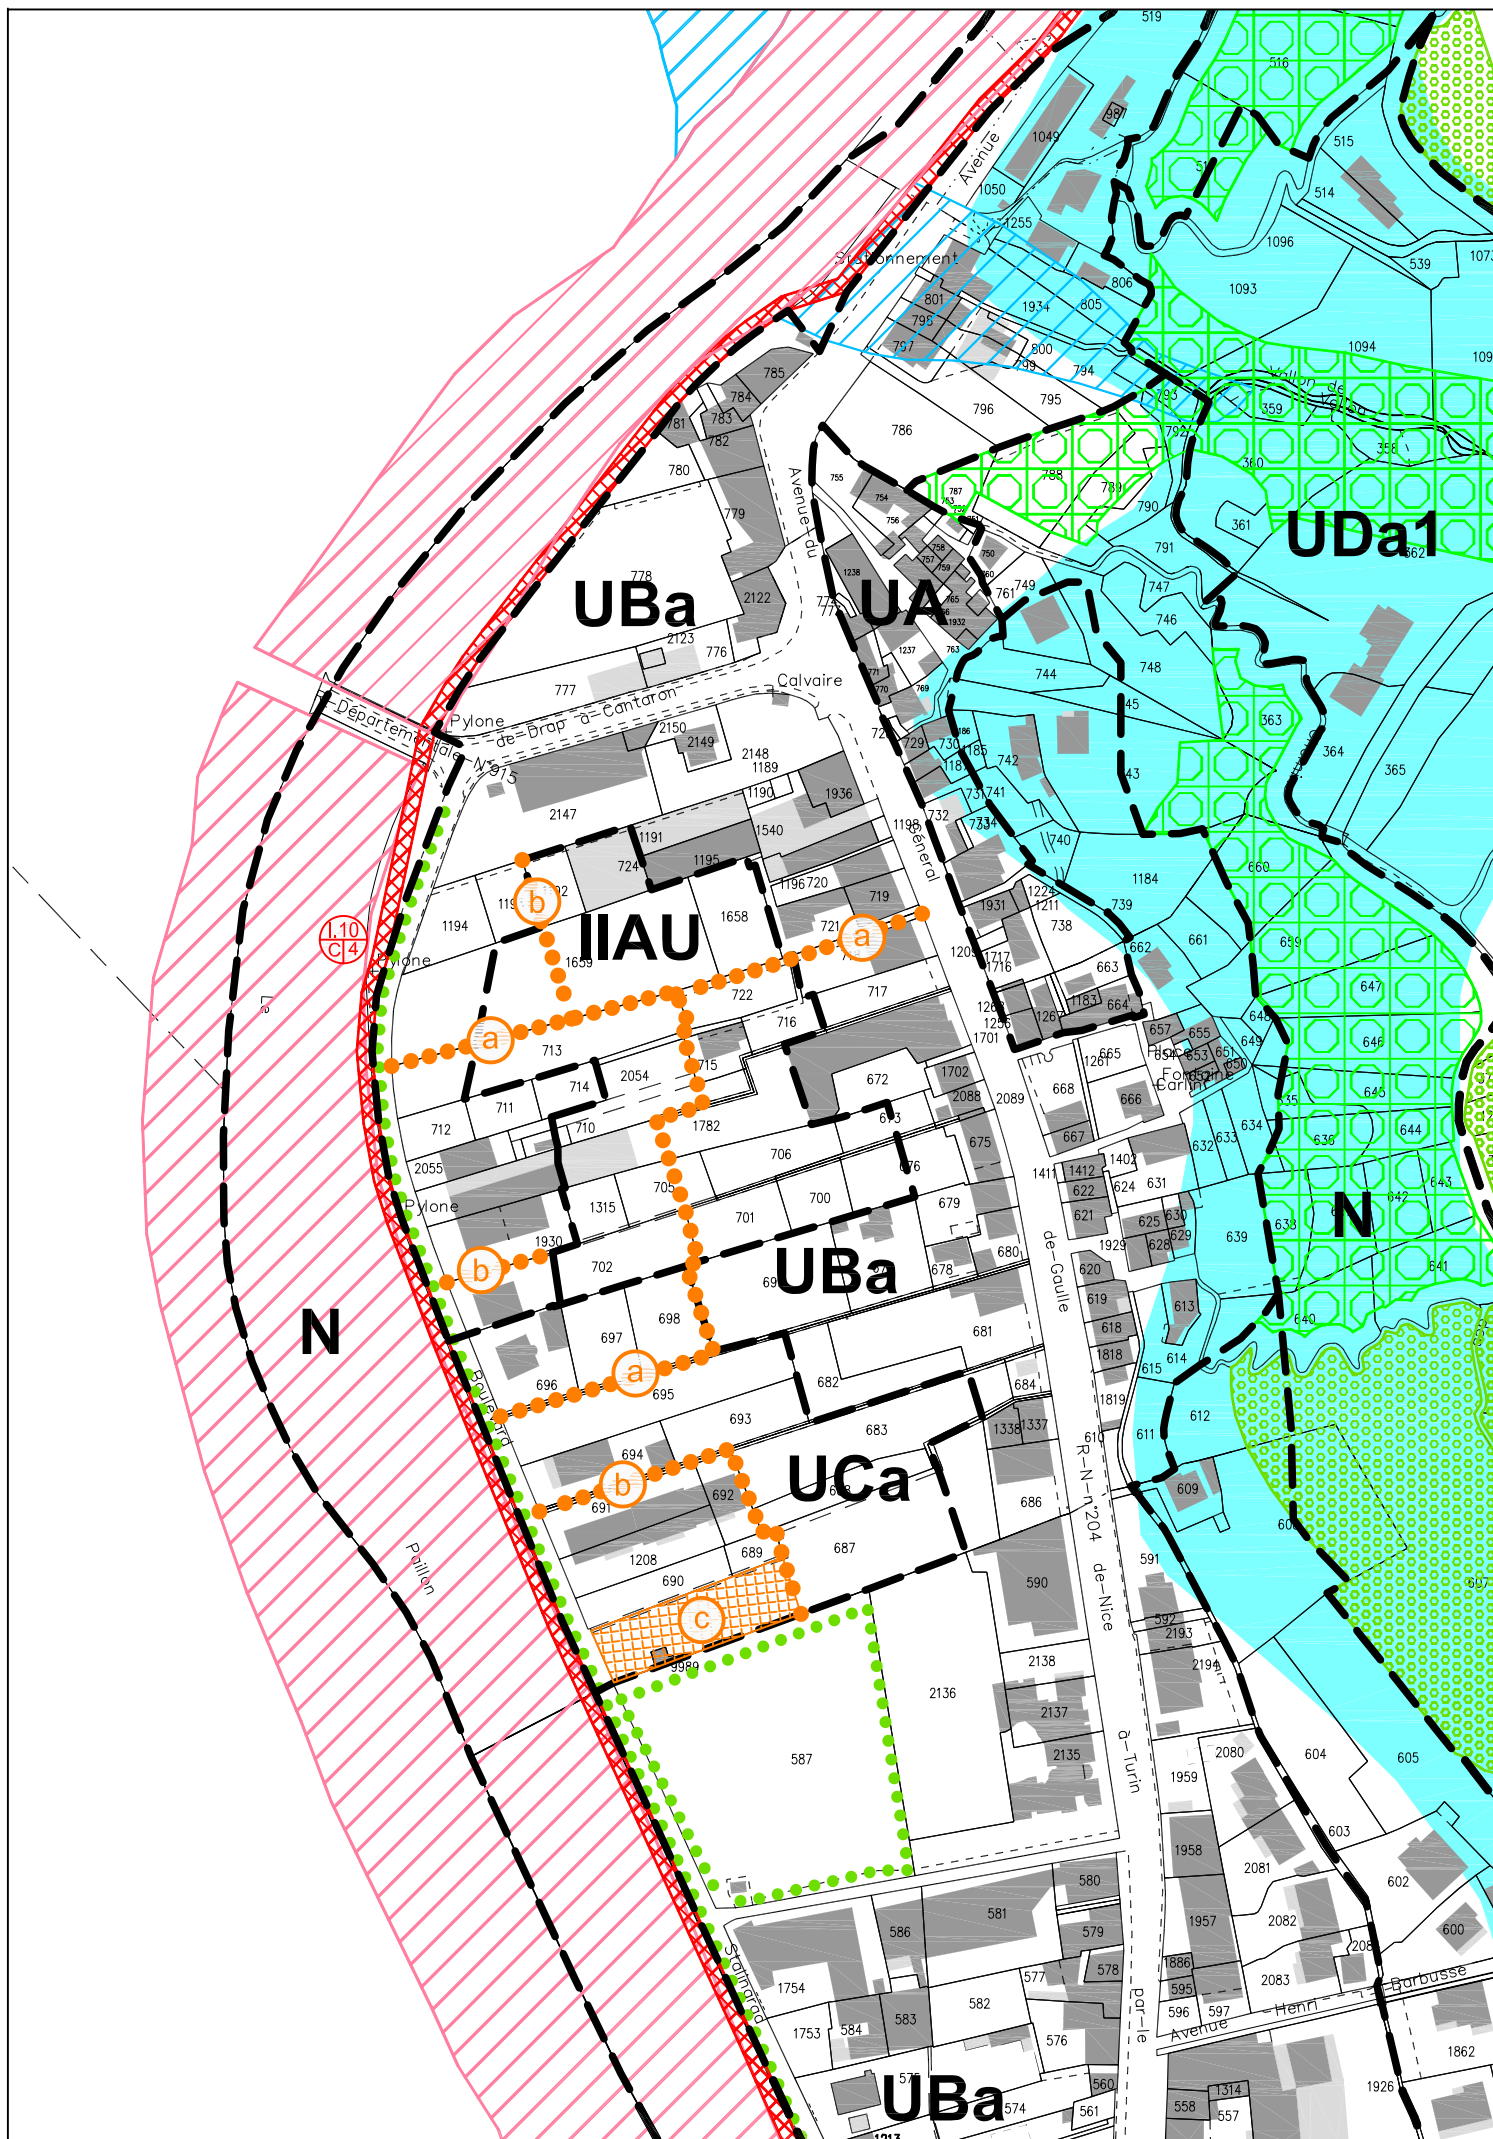

LEGENDE :

- UC** Nom de zone
- — Limite de zone
-  Zone rouge du PPR Inondation
-  Zone bleue du PPR Inondation
-  Zone bleue du PPR Mouvement de Terrain
-  Espaces Boisés Classés au titre de l'article L130-1 du Code de l'Urbanisme
-  Espaces Plantés au titre de l'article L123-1-5-7° du Code de l'Urbanisme
-  Alignement d'Arbres
-  Emplacements Réservés
-  Numéros Emplacements Réservés
-  Servitudes pour ouvrages publics au titre de l'article L123-2-c du Code de l'Urbanisme
-  Numéros de Servitudes pour ouvrages publics au titre de l'article L123-2-c du Code de l'Urbanisme
-  Numéros de Servitudes pour ouvrages publics au titre de l'article L123-2-c du Code de l'Urbanisme

