

MAITRE L'OUVRAGE



MAIRIE DE DRAR

MAITRE D'OEUVRE



Parc d'Activité de l'Argile
460 Avenue de la Quiéra
Voie K - Lot 119A A - RDC
06370 MOUANS SARTOUX

EXTENSION DU CIMETIERE EXISTANT


TITRE


3. PLAN DES AMENAGEMENTS au 1/150

DATE	INDICE	MODIFICATIONS	DESSIN	VERIFIE	APPROUVE
15/06/2021	A	PREMIERE DIFFUSION	CSe	SCz	CHM


A.2021-xxx	AXES	EPR	1003	CGP	VP	A	1/150
N° AFFAIRE	EMETTEUR	PHASE	N° CHRONO	THEME	TYPE DOC	INDICE	ECHELLE

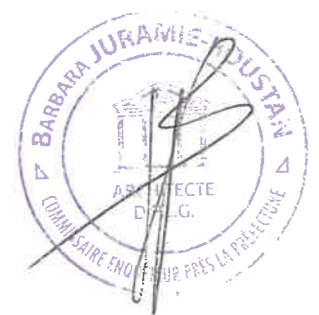


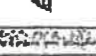

Ce document demeure la propriété de AXES Ingénierie. Toute reproduction totale ou partielle par des tiers doit faire l'objet d'un accord préalable de AXES Ingénierie

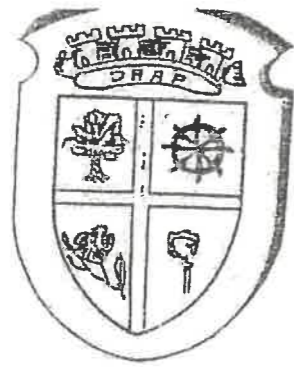

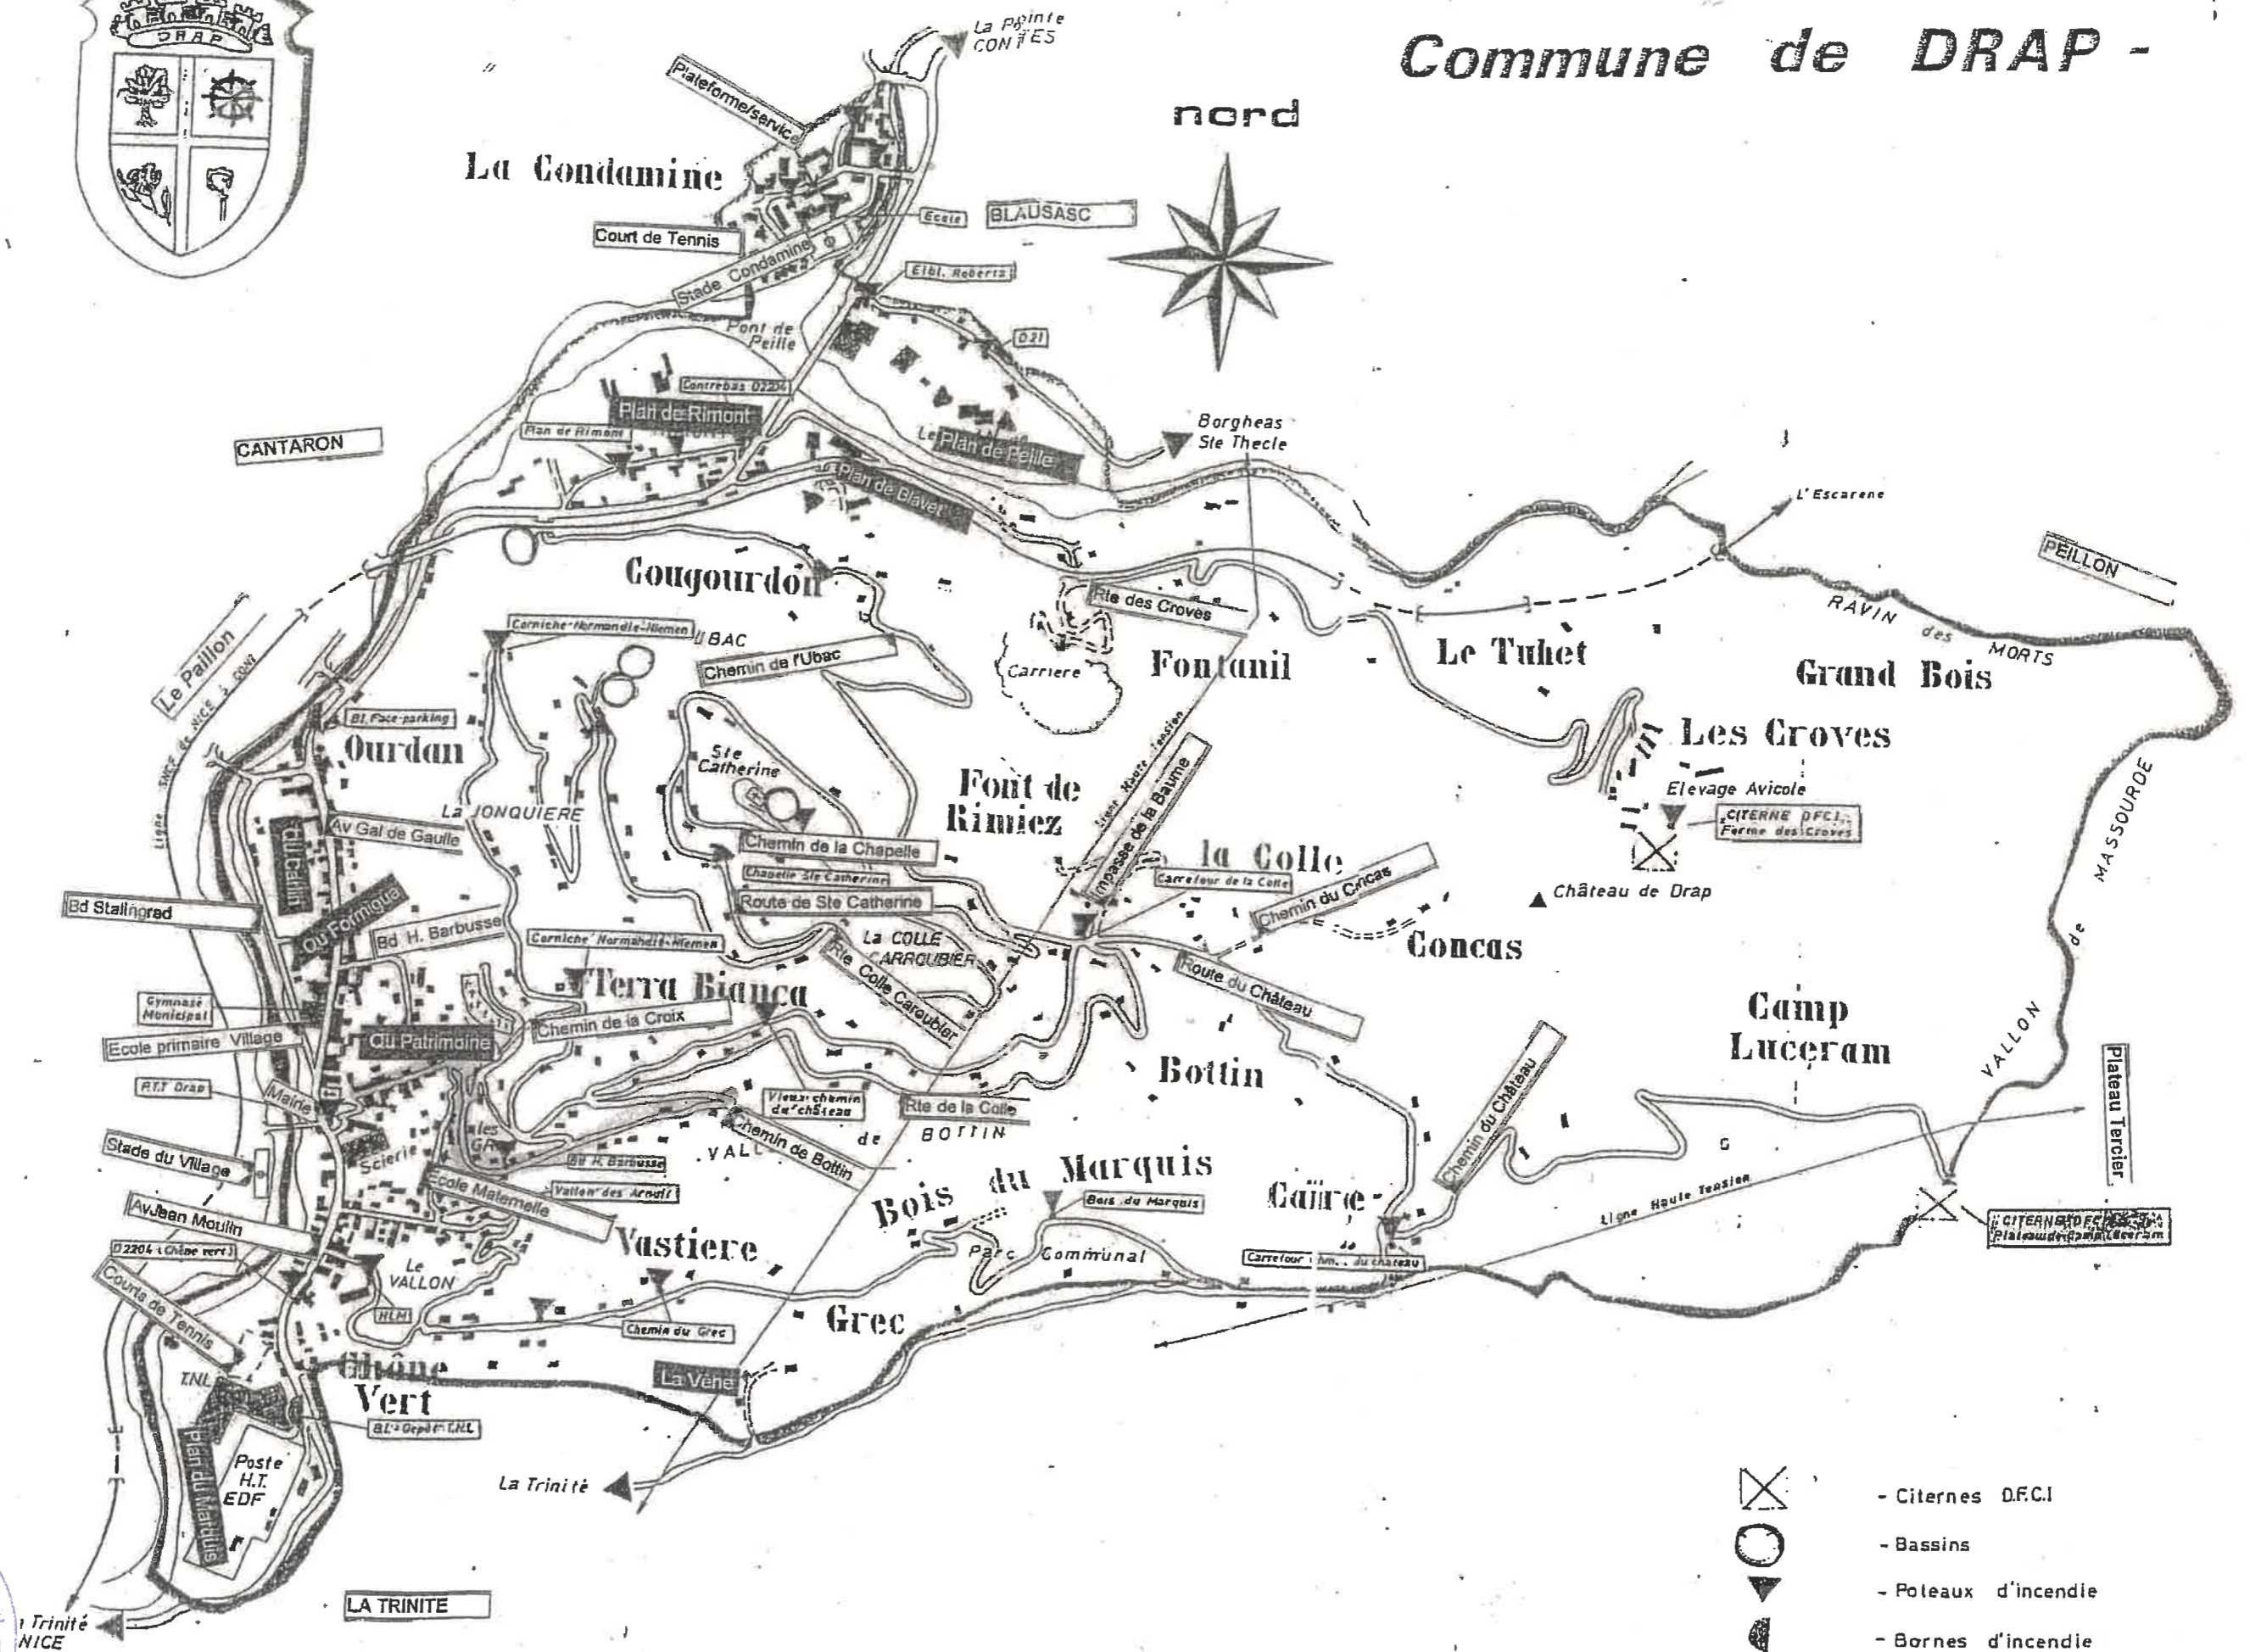

Commune de DRAP -



-  - Citerne D.F.C.I.
-  - Bassins
-  - Poteaux d'incendie
-  - Bornes d'incendie
-  - Localisation





MAITRE D'OUVRAGE



MAIRIE DE DRAP

MAITRE D'OEUVRE



Parc d'Activité de l'Argile
460 Avenue de la Quiéra
Voie K - Lot 119A A - RDC
06370 MOUANS SARTOUX

EXTENSION DU CIMETIERE EXISTANT

TITRE

1. PLAN DE SITUATION au 1/10 000



DATE	INDICE	MODIFICATIONS	DESSINE	VERIFIE	APPROUVE
15/09/2021	A	PREMIERE DIFFUSION	CSe	SCz	CHM

-	AXES	EPR	1001	SIT	VP	A	1/10 000
N° AFFAIRE	EMETTEUR	PHASE	N° CHRONO	THEME	TYPE DOC	INDICE	ECHELLE

MAITRE D'OUVRAGE



MAIRIE DE DRAC

MAITRE D'OUVRE



Parc d'Activité de l'Argile
460 Avenue de la Quiéra
Voie K - Lot 119A A - RDC
06370 MOUANS SARTOUX

EXTENSION DU CIMETIERE EXISTANT

2. PLAN DES RESEAUX EXISTANTS au 1/150

DATE	INDICE	MODIFICATIONS	DESSINE	VERIFIE	APPROUVE
15/09/2021	A	PREMIERE DIFFUSION	CSs	SCz	CHM

A. 2021-xxx	AXES	EPR	1002	REE	VP	A	1/150
N° AFFAIRE	EMETTEUR	PHASE	N° CHRONO	THEME	TYPE DOC	INDICE	ECHELLE

Ce document demeure la propriété de AXES Ingénierie. Toute reproduction totale ou partielle par des tiers doit faire l'objet d'un accord préalable de AXES Ingénierie






MAIRIE DE DIAR



Parc d'Activité de l'Argile
460 Avenue de la Quiéra
Voie K - Lot 119A A - RDC
06370 MOUANS SARTOUX


EXTENSION DU CIMETIERE EXISTANT

3. PLAN DES AMENAGEMENTS au 1/150

DATE	INDICE	MODIFICATIONS	DESSIN	VERIFIE	APPROUVE
15/09/2021	A	PREMIERE DIFFUSION	CS	SCz	CHM

A.2021-xxx	AXES	EPR	1003	CGP	VP	A	1/150
N° AFFAIRE	EMETTEUR	PHASE	N° CHRONO	THEME	TYPE DOC	INDICE	ECHELLE

Ce document demeure la propriété de AXES Ingénierie. Toute reproduction totale ou partielle par des tiers doit faire l'objet d'un accord préalable de AXES Ingénierie

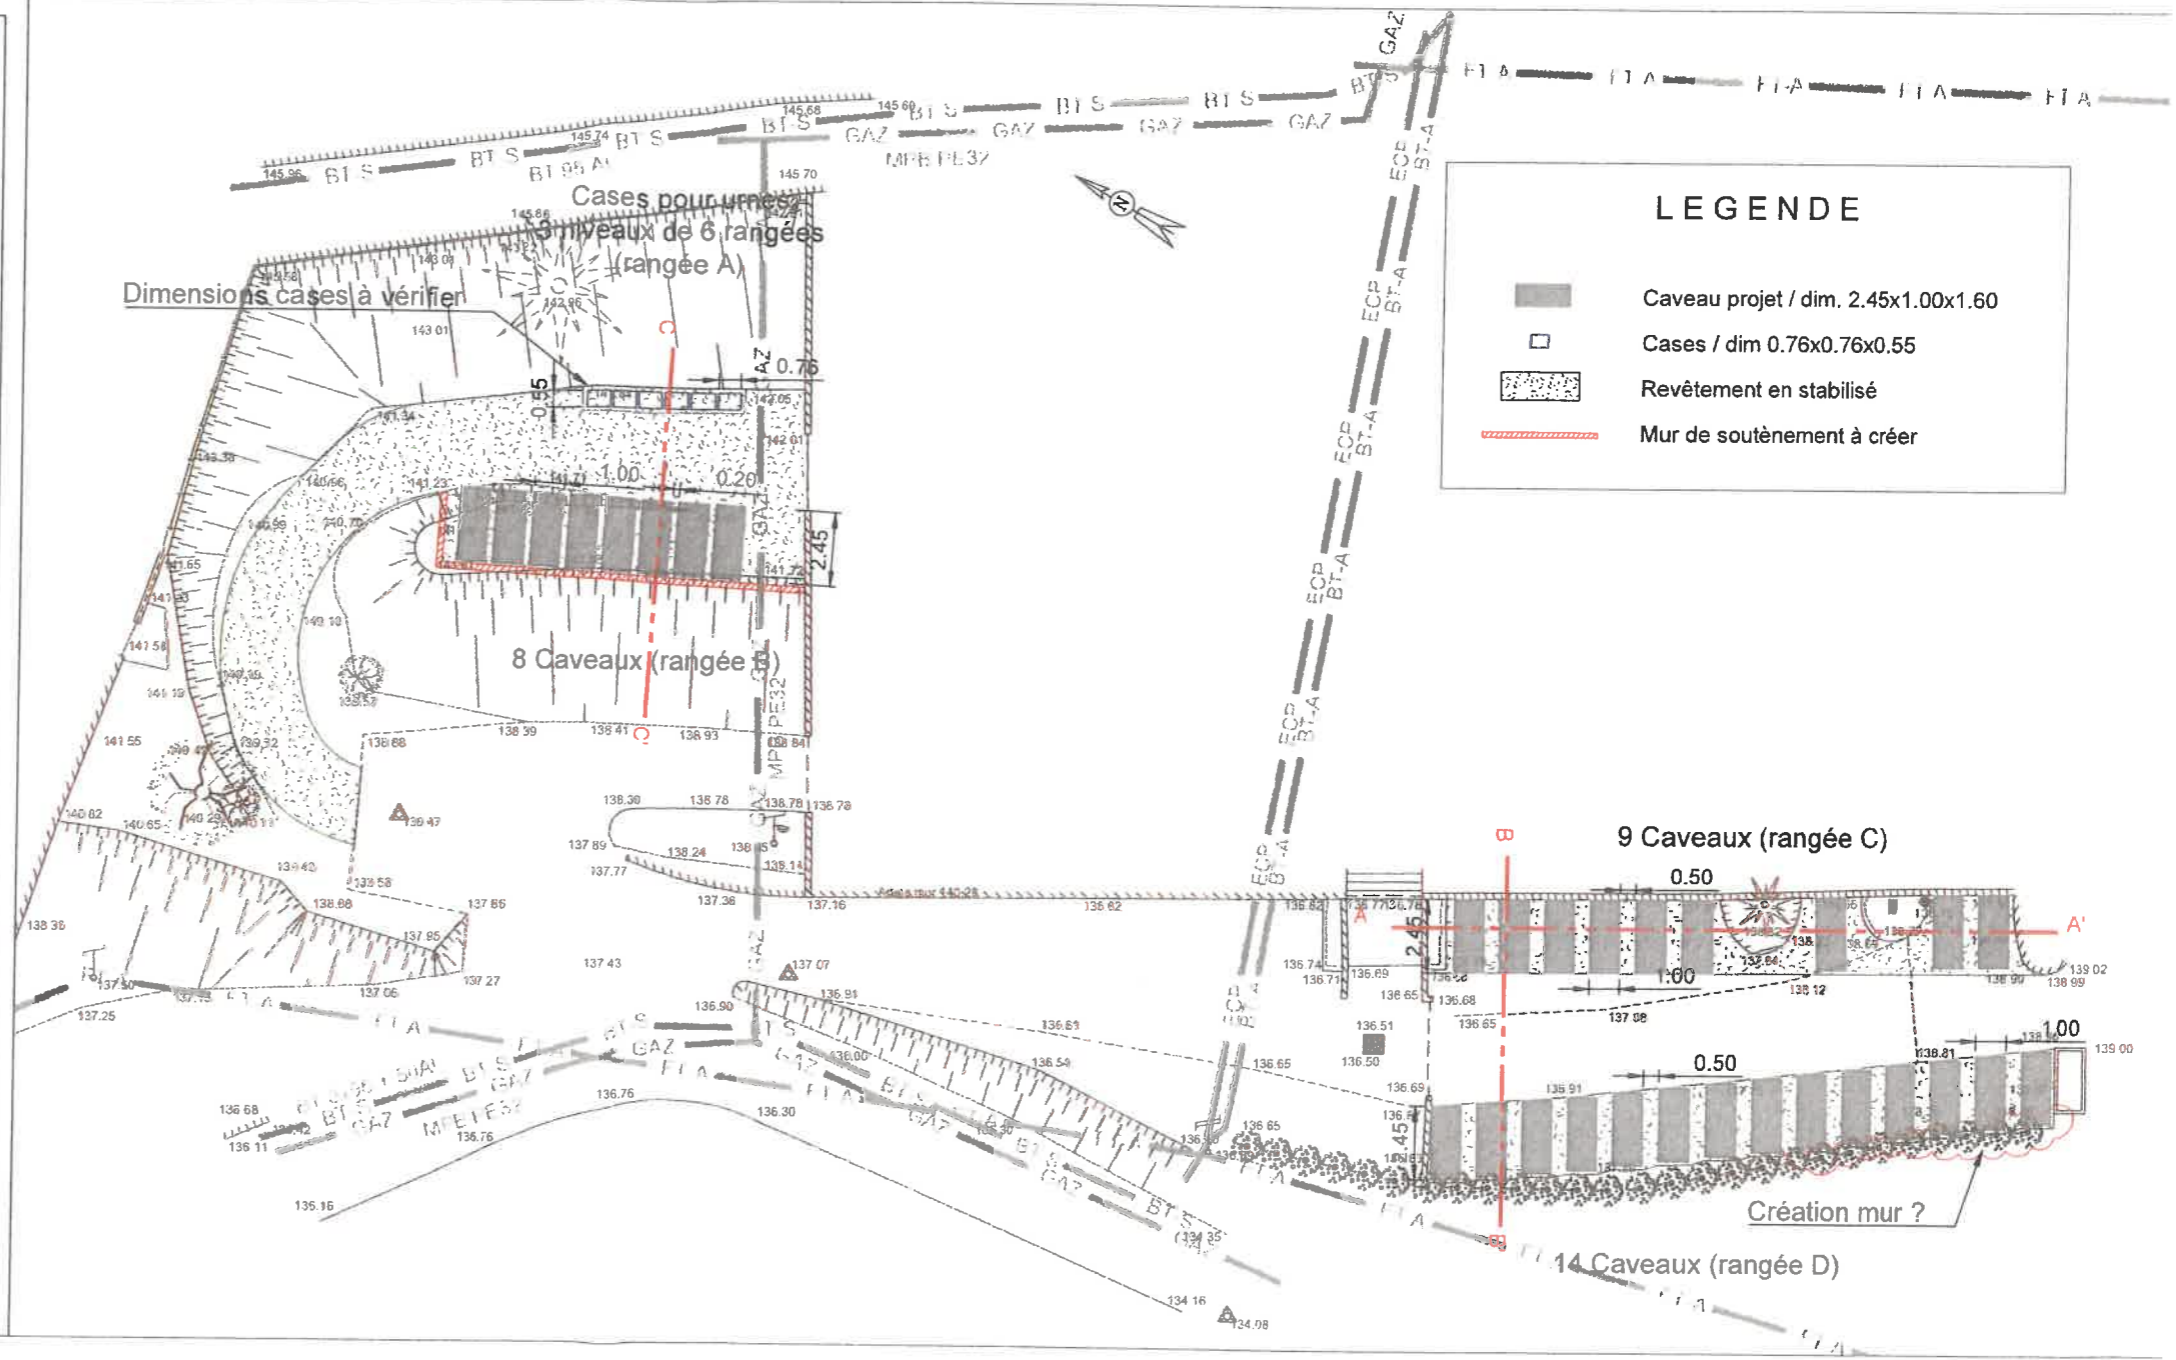

MAITRE D'OUVRAGE



MAIRIE DE DRAP

MAITRE D'OEUVRE



Parc d'Activité de l'Argile
460 Avenue de la Quiéra
Voie K - Lot 119A A - RDC
06370 MOUANS SARTOUX

EXTENSION DU CIMETIERE EXISTANT


TITRE

4. COUPES DE PRINCIPE au 1/100


DATE	INDICE	MODIFICATIONS	DESSINE	VERIFIE	APPROUVE
15/09/2021	A	PREMIERE DIFFUSION	CSe	SCz	CHM

A.2021-xxx	AXES	EPR	1004	CGP	CP	A	1/100
N° AFFAIRE	EMETTEUR	PHASE	N° CHRONO	THEME	TYPE DOC	INDICE	ECHELLE

COUPE DE PRINCIPE A-A'
Au droit de la rangée C

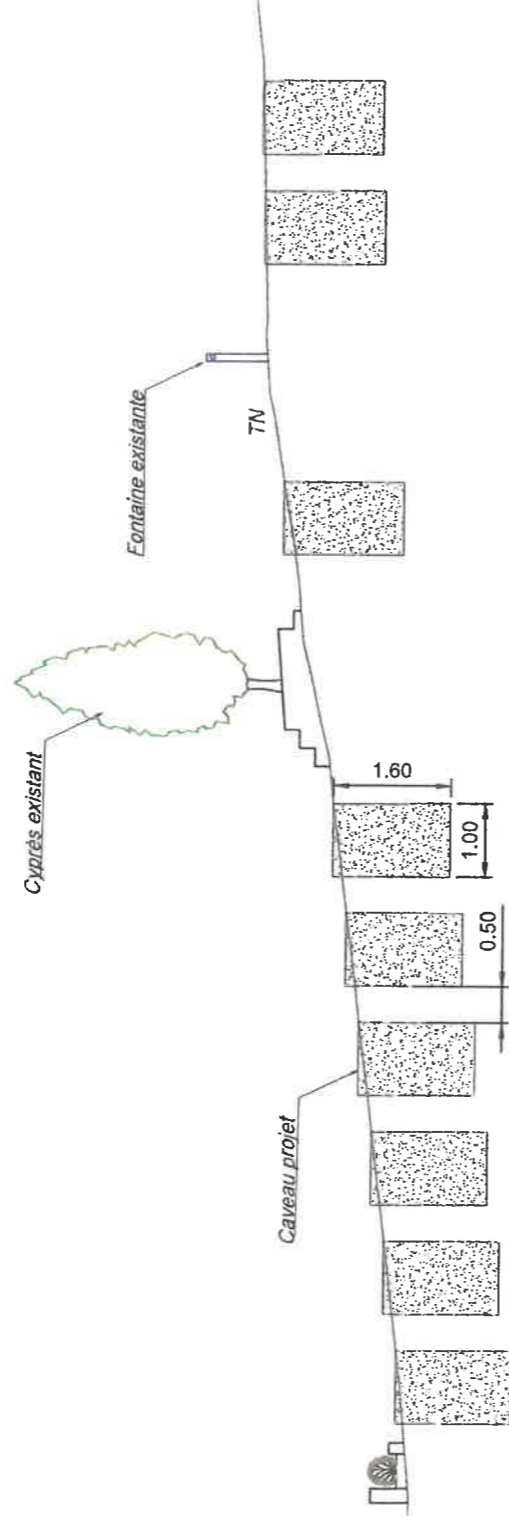

COUPE DE PRINCIPE B-B'
Entre les rangées C et D

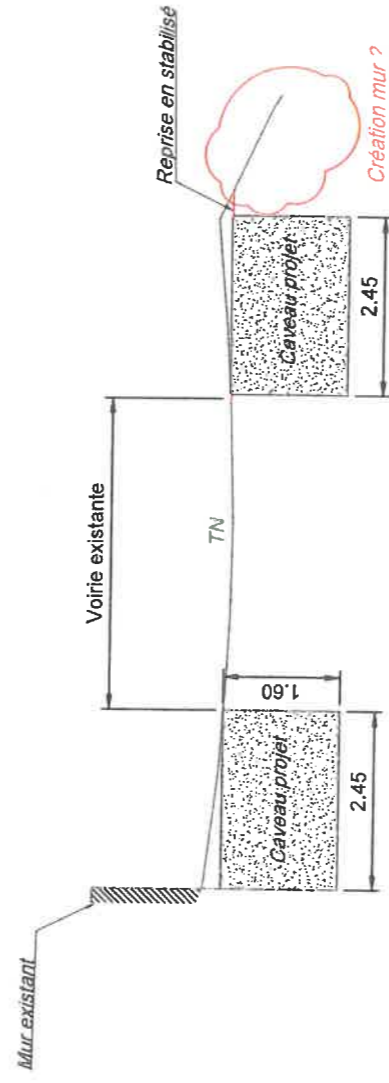

COUPE DE PRINCIPE C-C'
Entre les cases A et la rangée de caveau B

