


Commune de Drap

Projet de plan de zonage des eaux pluviales

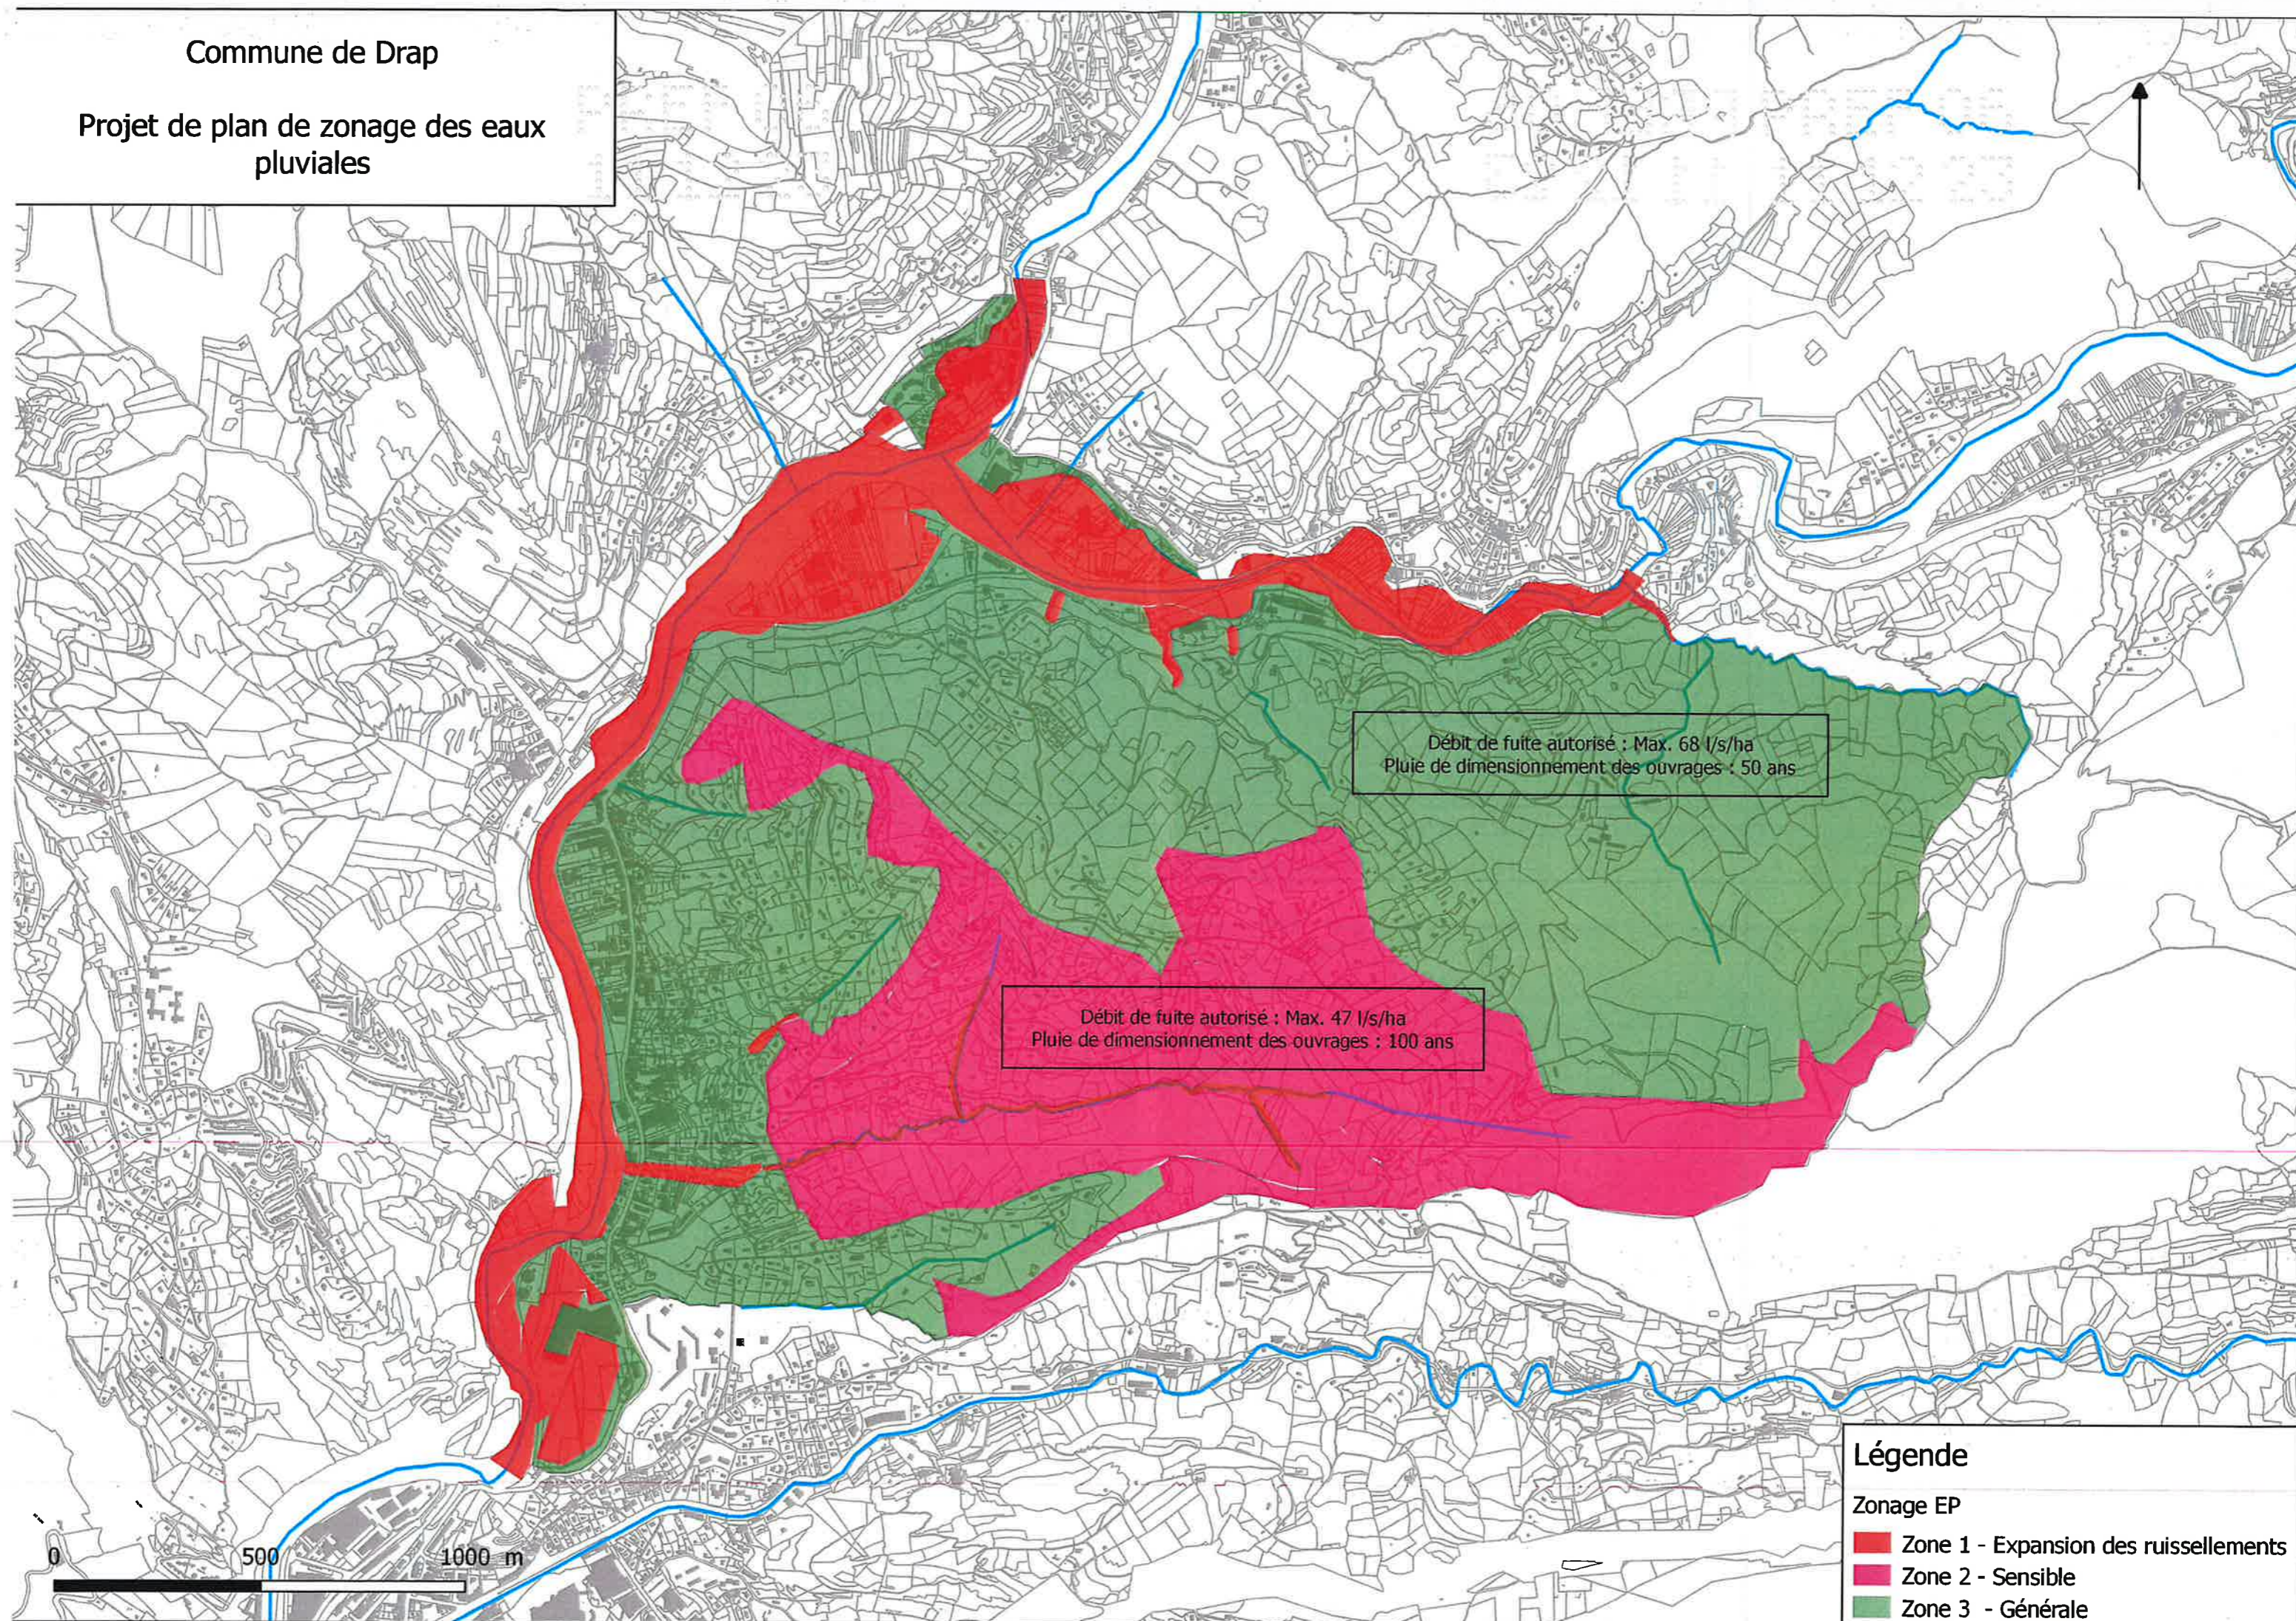

Légende

- Zonage EP
- Zone 1 - Expansion des ruissellements
 - Zone 2 - Sensible
 - Zone 3 - Générale